




Grundriss Dachfläche M 1:100

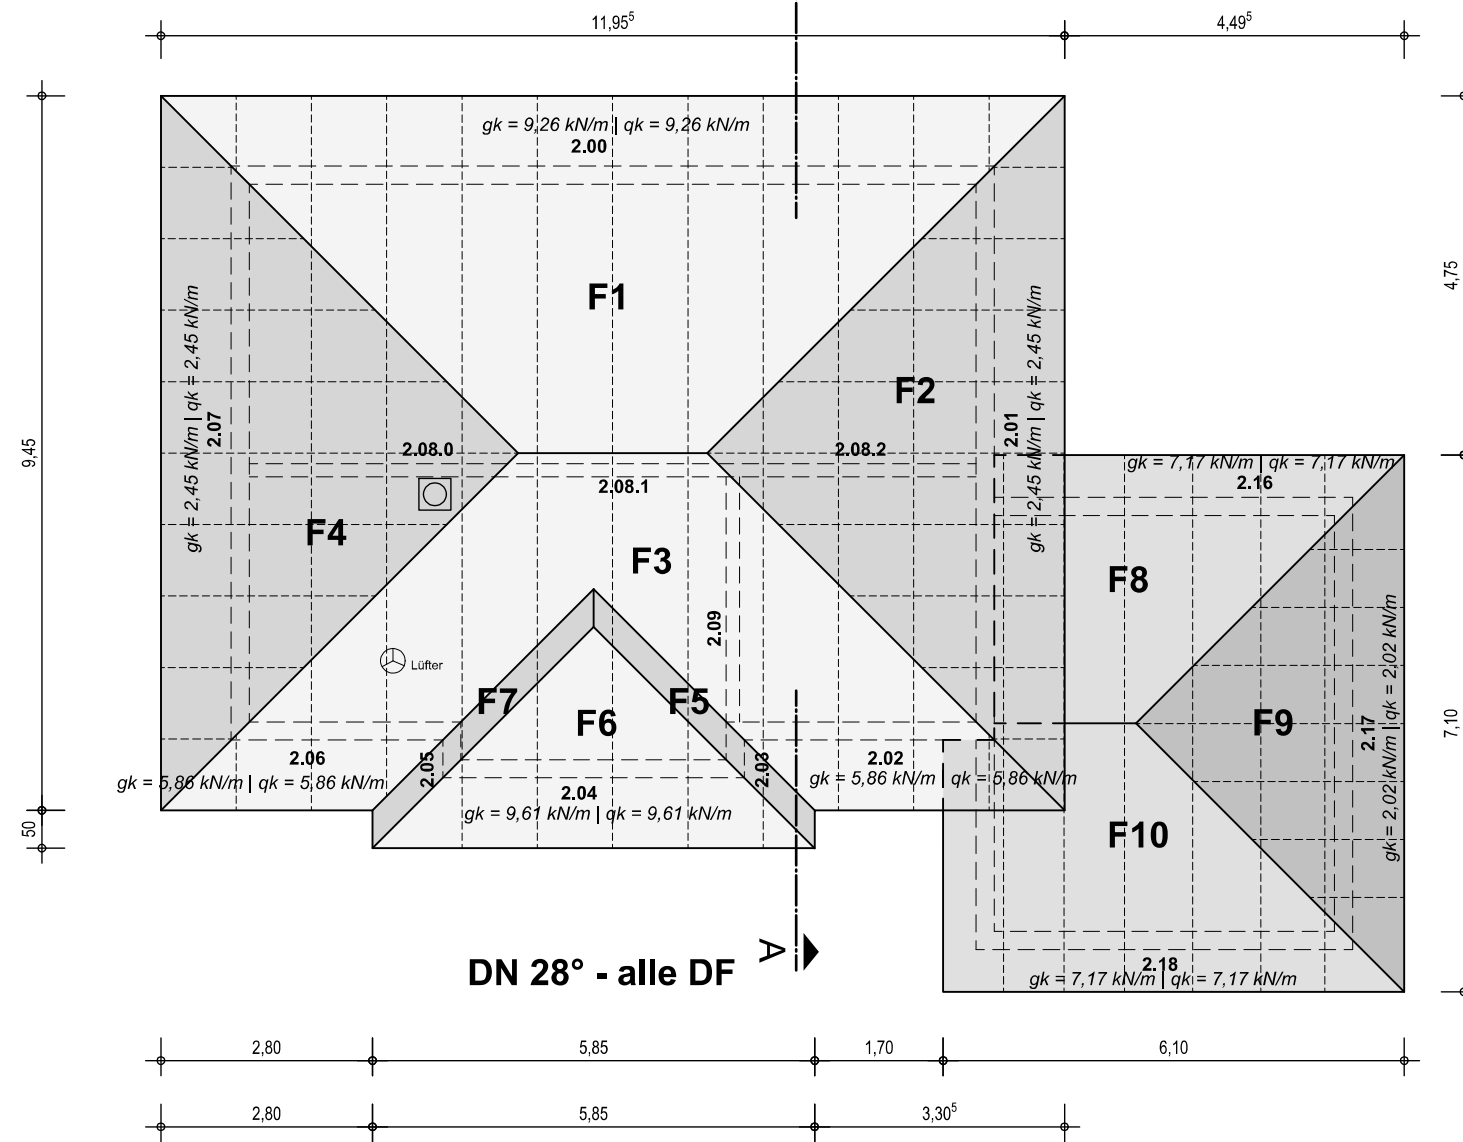

Binder - Positionierung Wohnhaus - laut Statik Firma SCHNOOR

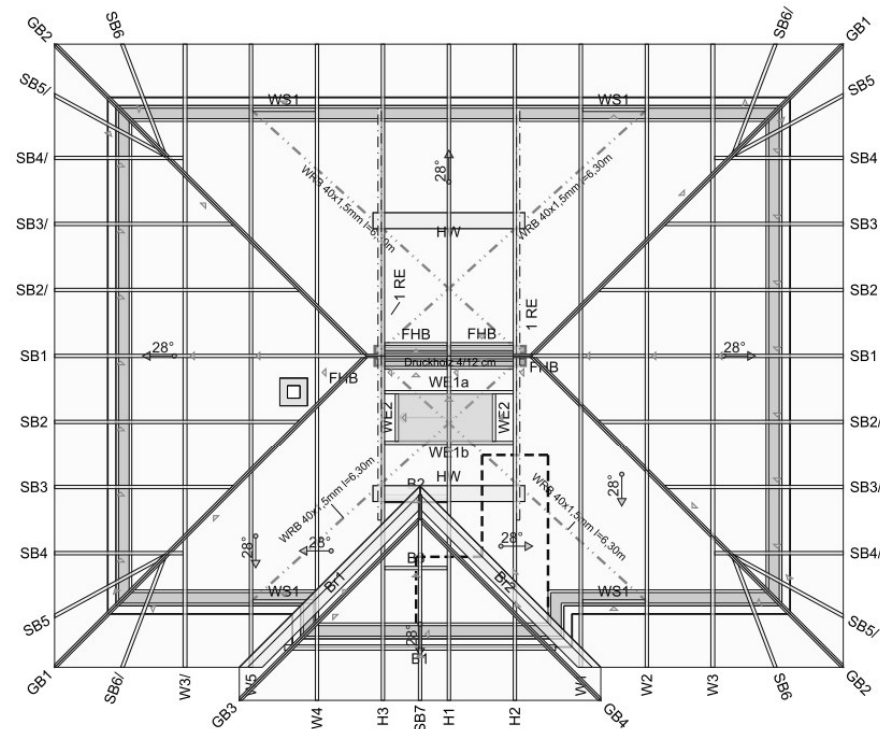

Binder - Positionierung Garage - " ... "

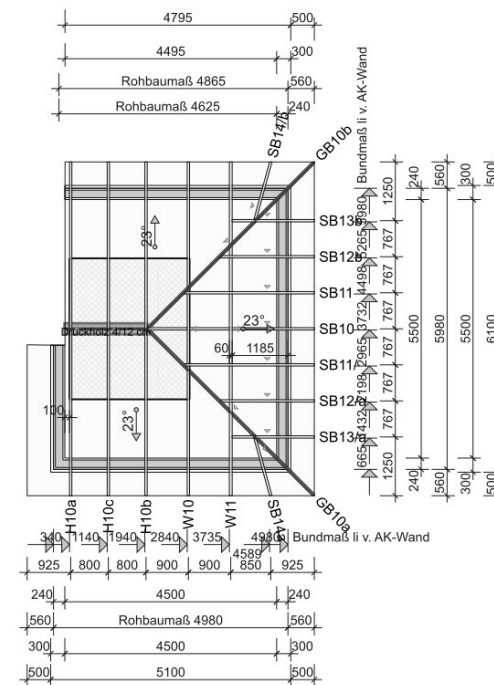

Gültigkeit

Plan nur gültig bis LP4. Kein Ausführungsplan!
Für die Ausführung sind die Arch.pläne zugrunde zu legen.

Index	Bearbeiter	Datum	Änderung


Bauvorhaben/ Bauteil:
Errichtung eines EFH u. Garage

Projektadresse:

Bauherr:

Sachbearbeiter Statik:
Dipl.-Ing (FH) Thomas Behr

Sachbearbeiter CAD:
Dipl.-Ing (FH) Thomas Behr

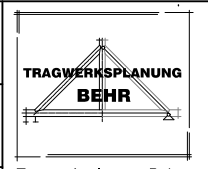

Unterschriften:
Bauherr _____ Fachplaner _____

Tragwerksplanung Behr
Milkeler Str. 31a | 02699 Oppitz
Telefon: 035934-599936
Email: info@tragwerksplanung-behr.de

Leistungsphase:
LP 4 - Genehmigungsplanung

Kostenstelle:
00192

Planbezeichnung:
Grundriss Dach/Dachkonstruktion

Maßstab:
1 : 100

Plannummer:
P-0

Stand Datum:
30. Sep. 2021