


# Grundriss EG M 1:100

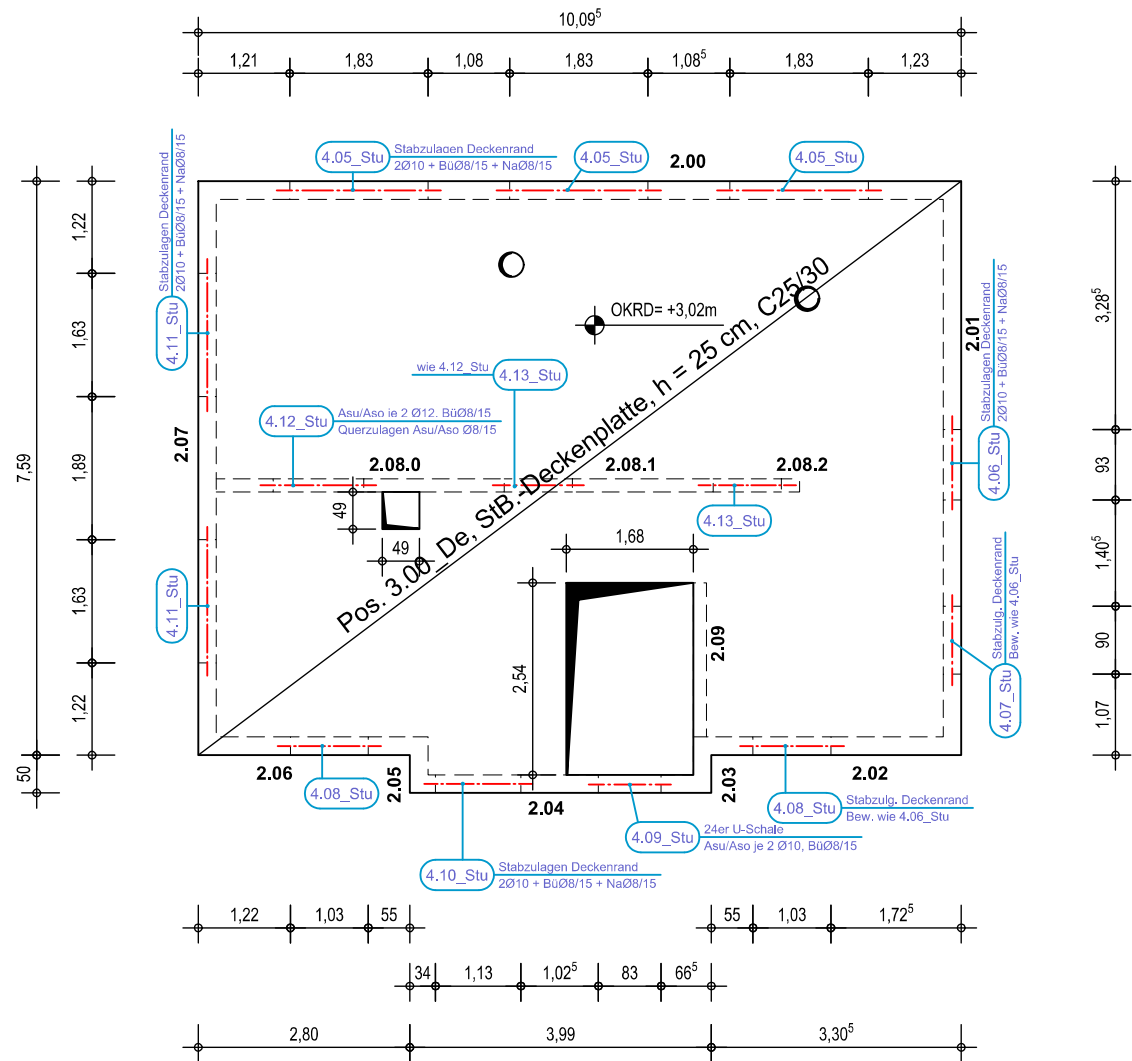

## Materialien:

- Holz** Vollholz VH aus NH C24  
Brettschichtholz BSH aus NH GL28h
- Stahlbeton** C25/30
- Betonstahl** B500SA Stabstahl  
B500MA Lagermatten
- Profilstahl** S235 nach DIN EN 10027

**Mauerwerk** DIN EN 1996

**Außenwände** EDER THERMOPOR P Hlz 0,9 BW - 12 - nach Z-17.1-843  
fk = 4,7 N/mm<sup>2</sup>, Wichte = 8,5 kN/m<sup>3</sup>

**Innenwände** EDER THERMOPOR P Hlz 1,4 BW - 12 - nach Z-17.1-843  
fk = 4,7 N/mm<sup>2</sup>, Wichte = 13,5 kN/m<sup>3</sup>

**Dachdeckung** Tondachsteine

## Gültigkeit

Plan nur gültig bis LP4. Kein Ausführungsplan!

Für die Ausführung sind die Arch.pläne zugrunde zu legen.

| Index | Bearbeiter | Datum | Änderung |
|-------|------------|-------|----------|
|       |            |       |          |
|       |            |       |          |
|       |            |       |          |

Bauvorhaben/ Bauteil:

Errichtung eines EFH u. Garage

Projektadresse:

Bauherr:

Sachbearbeiter Statik:  
Dipl.-Ing (FH) Thomas Behr

Sachbearbeiter CAD:  
Dipl.-Ing (FH) Thomas Behr


Unterschriften:

Bauherr \_\_\_\_\_ Fachplaner \_\_\_\_\_

Leistungsphase:  
LP 4 - Genehmigungsplanung

Planbezeichnung:  
Grundriss Decke über EG

Plannummer:  
P-2.1

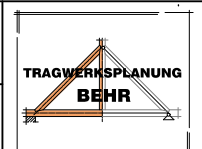

Tragwerksplanung Behr  
Milkeler Str. 31a | 02699 Oppitz  
Telefon: 035934-599936  
Email: info@tragwerksplanung-behr.de

Kostenstelle:  
00192

Maßstab:  
1 : 100

Stand Datum:  
6. Okt. 2021