



# Details Geländer Treppe


## Detail G1

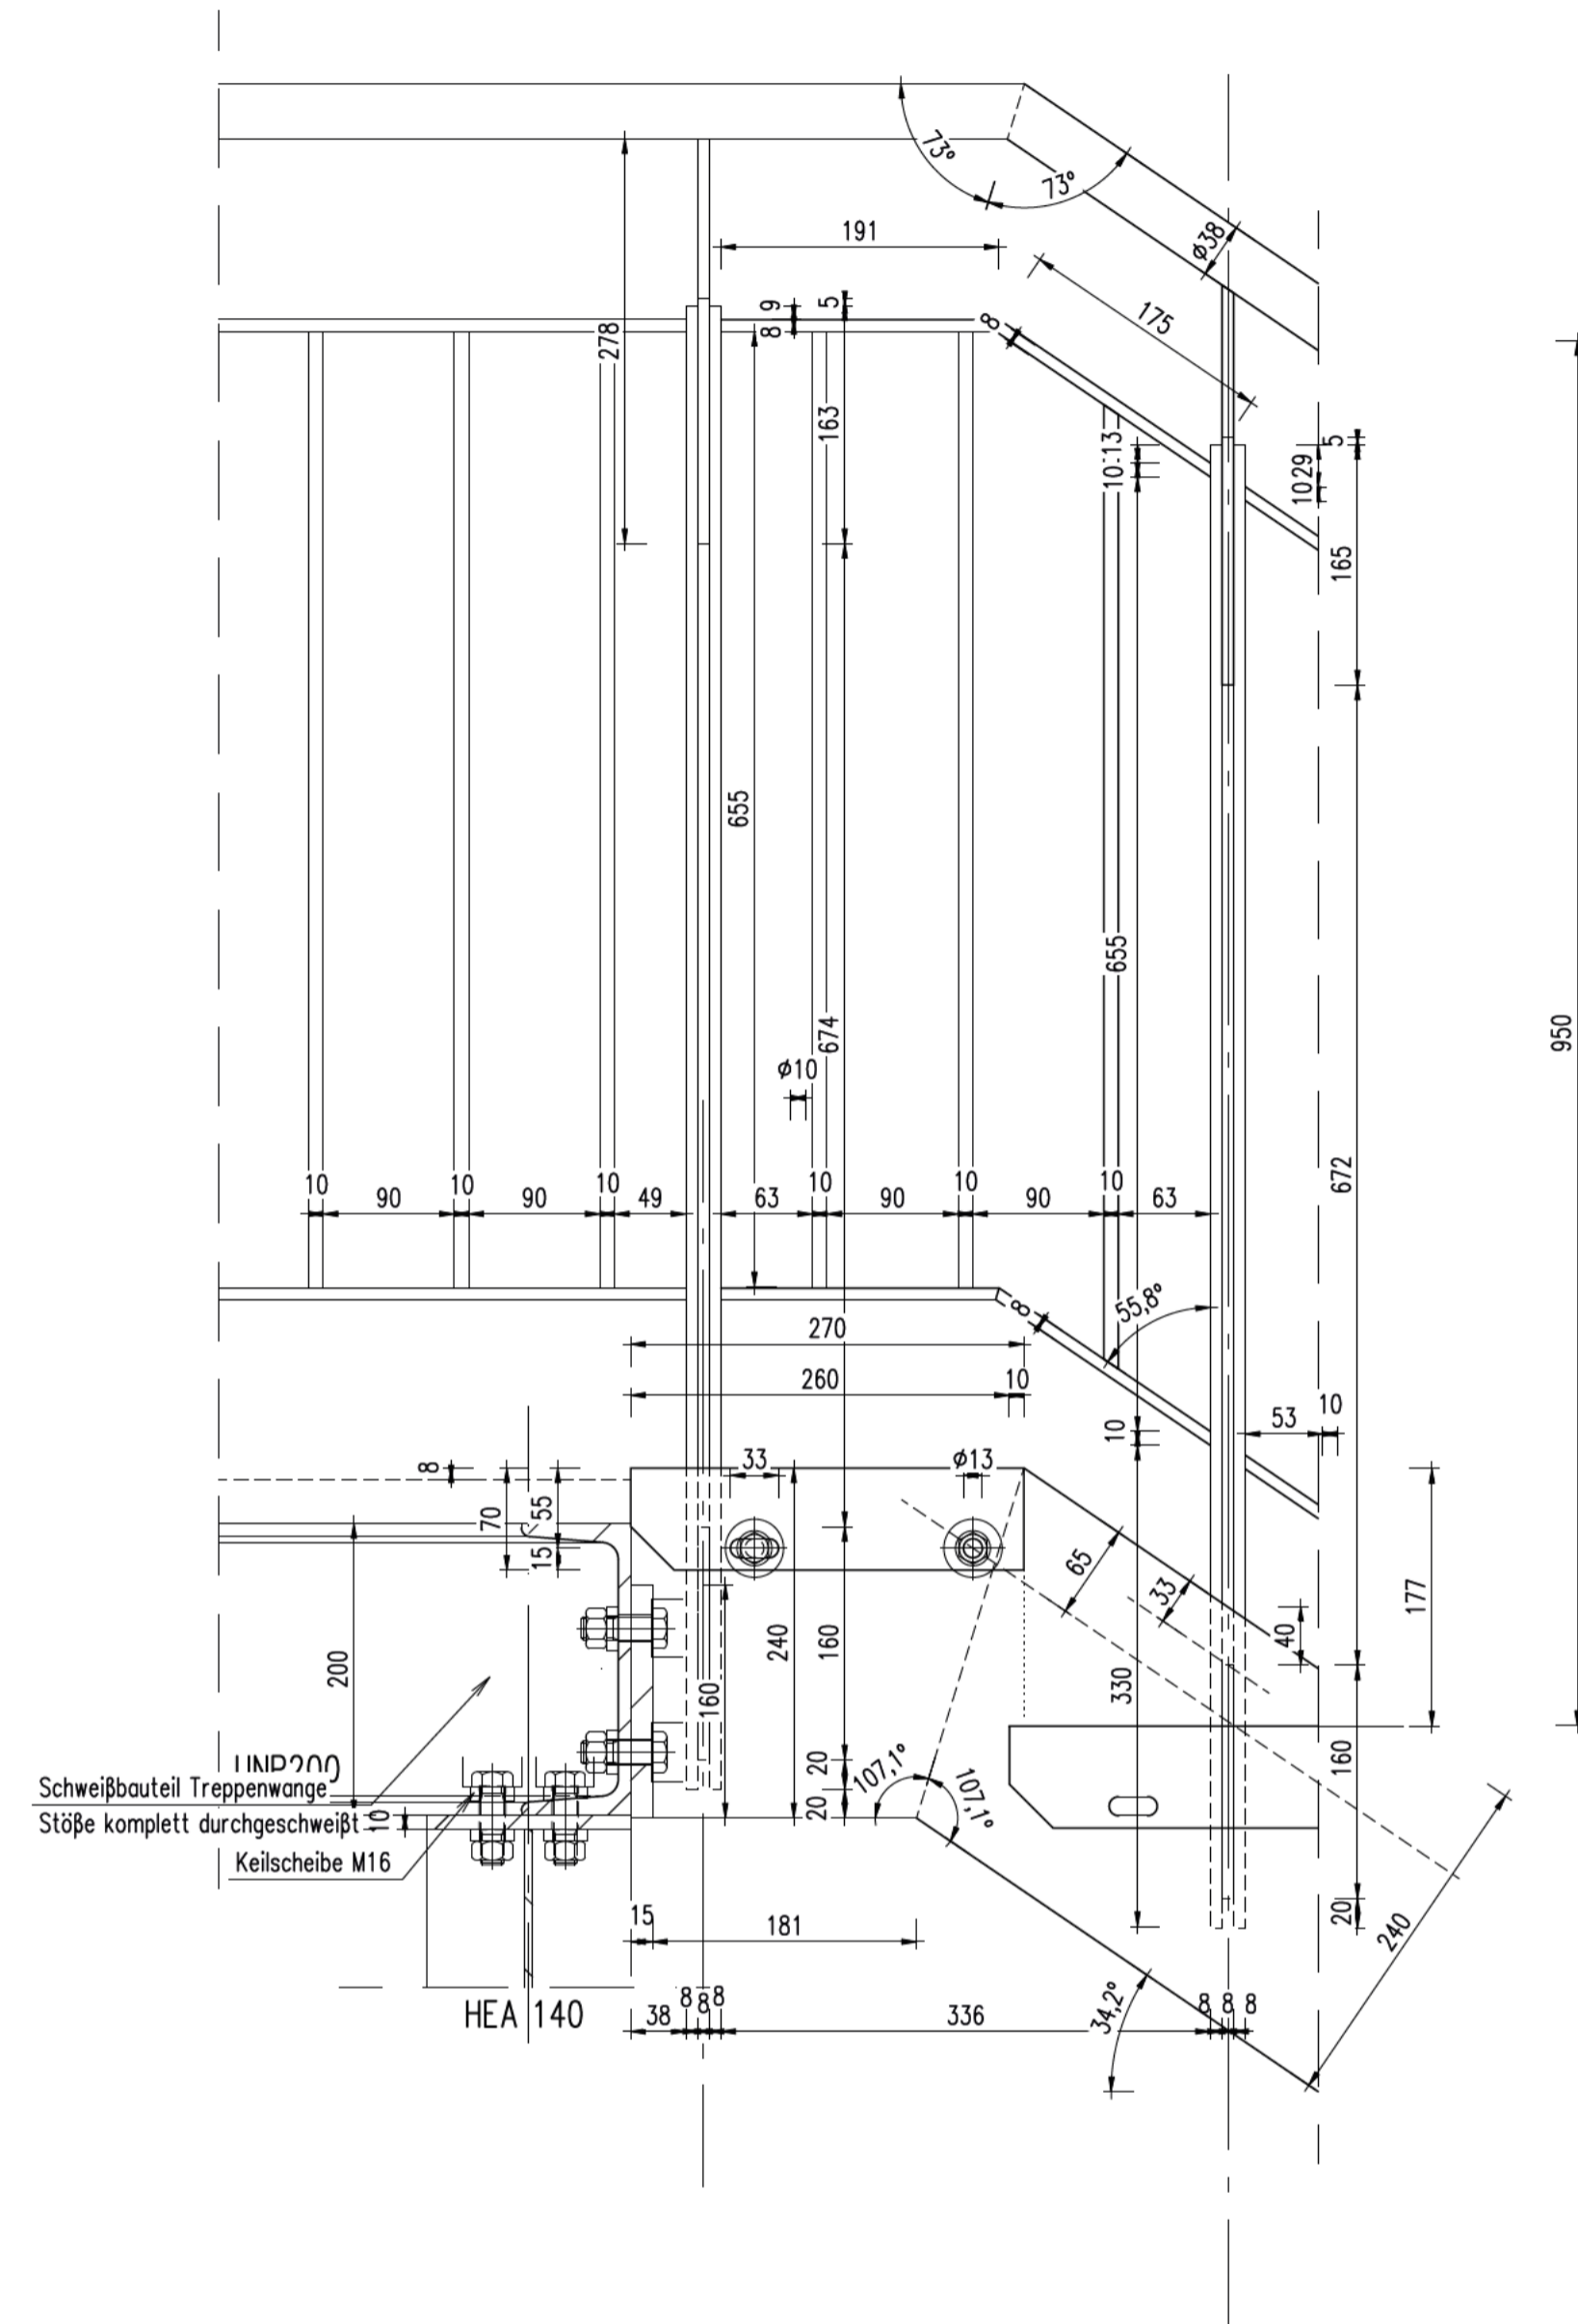


## Detail G2

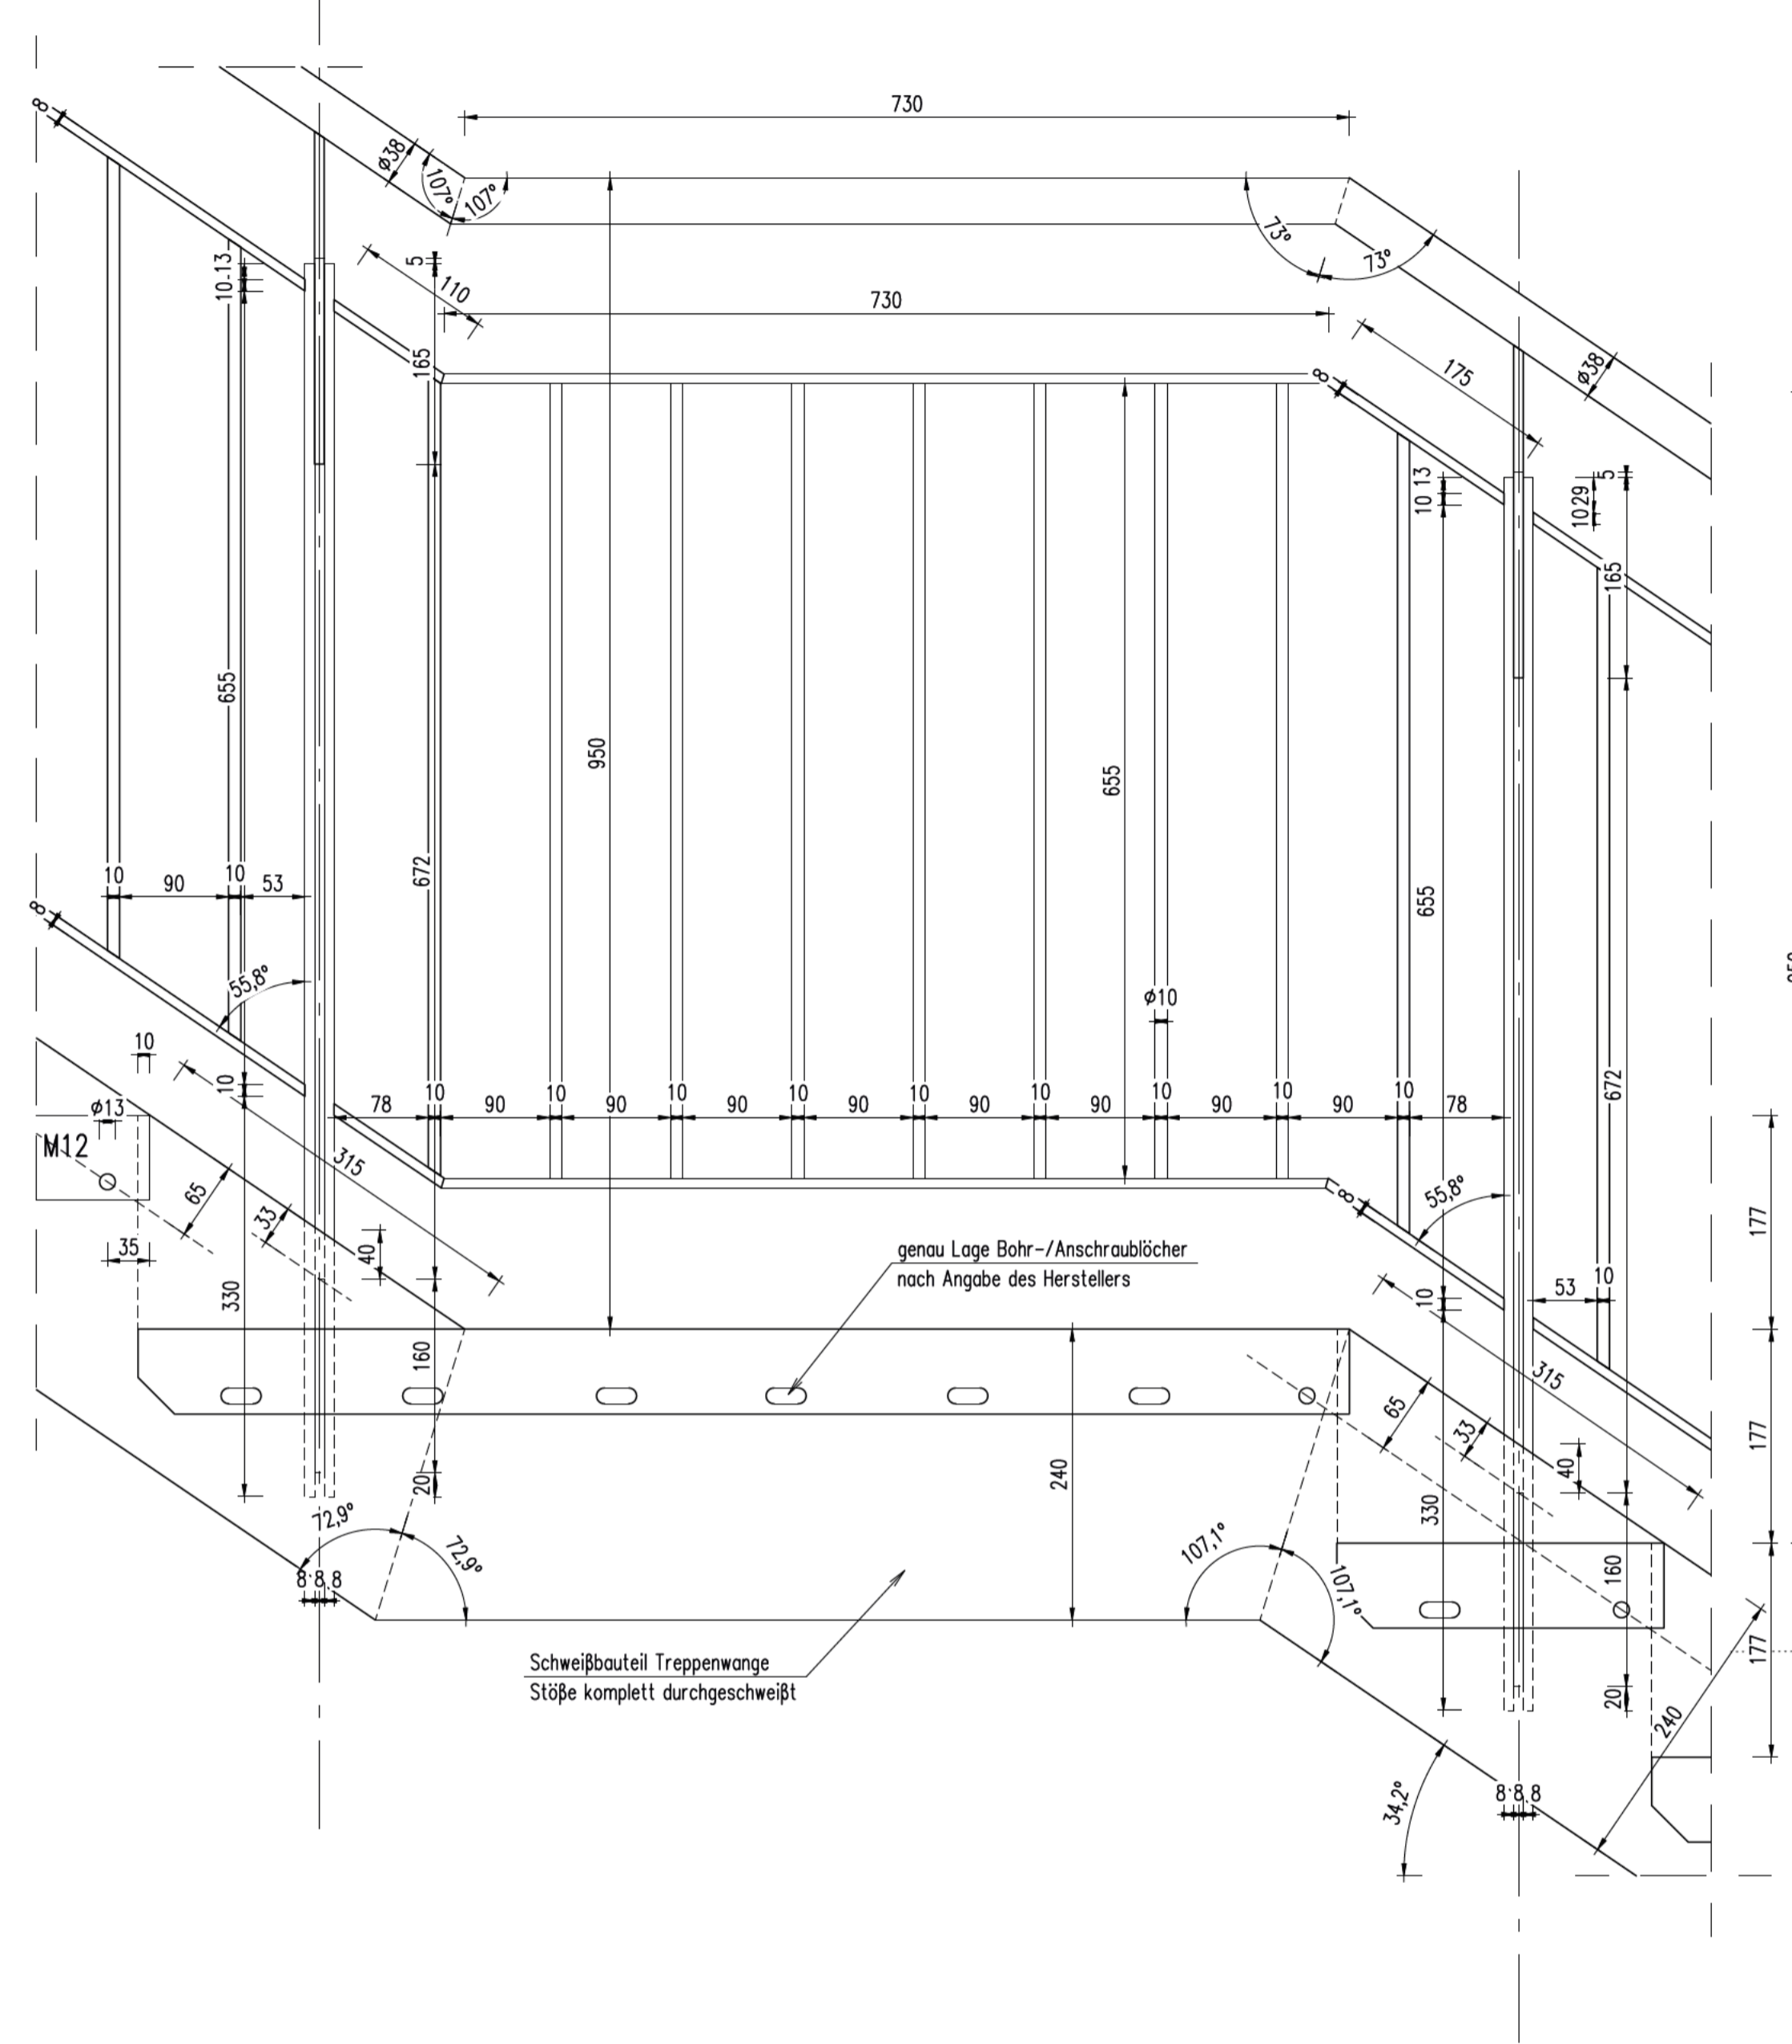

## Detail G3

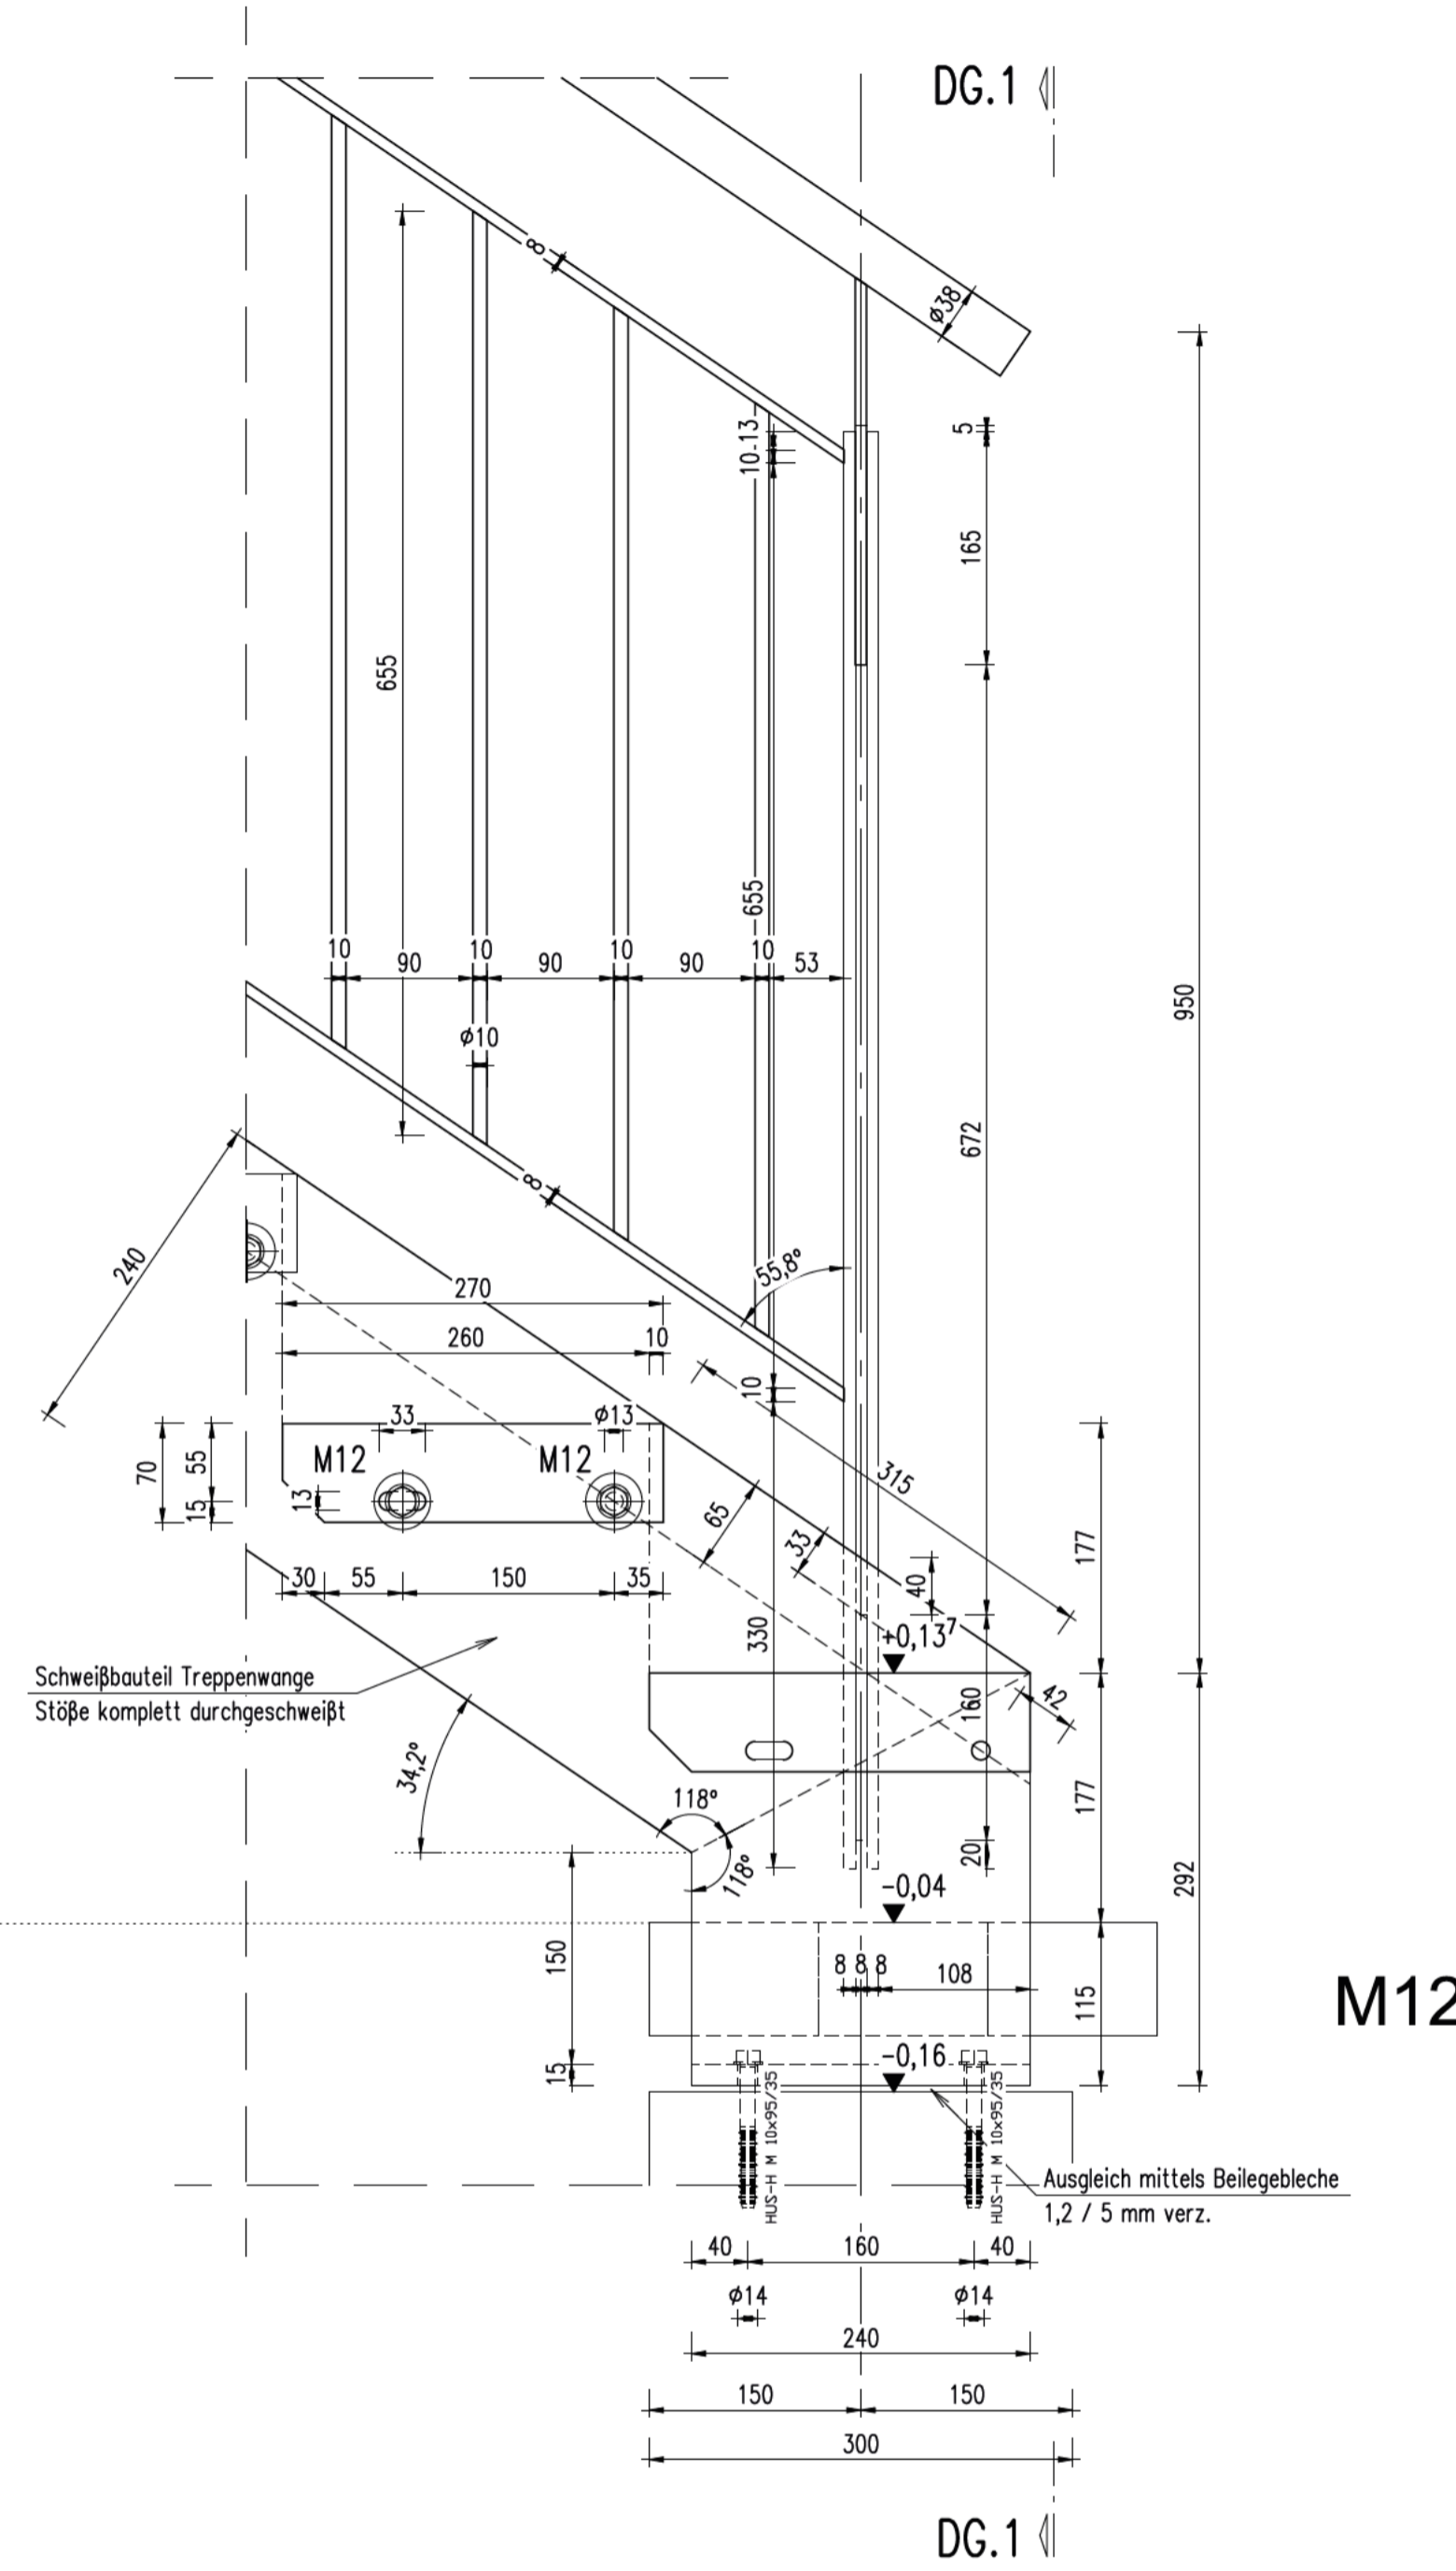

## Schnitt DG1 – DG1

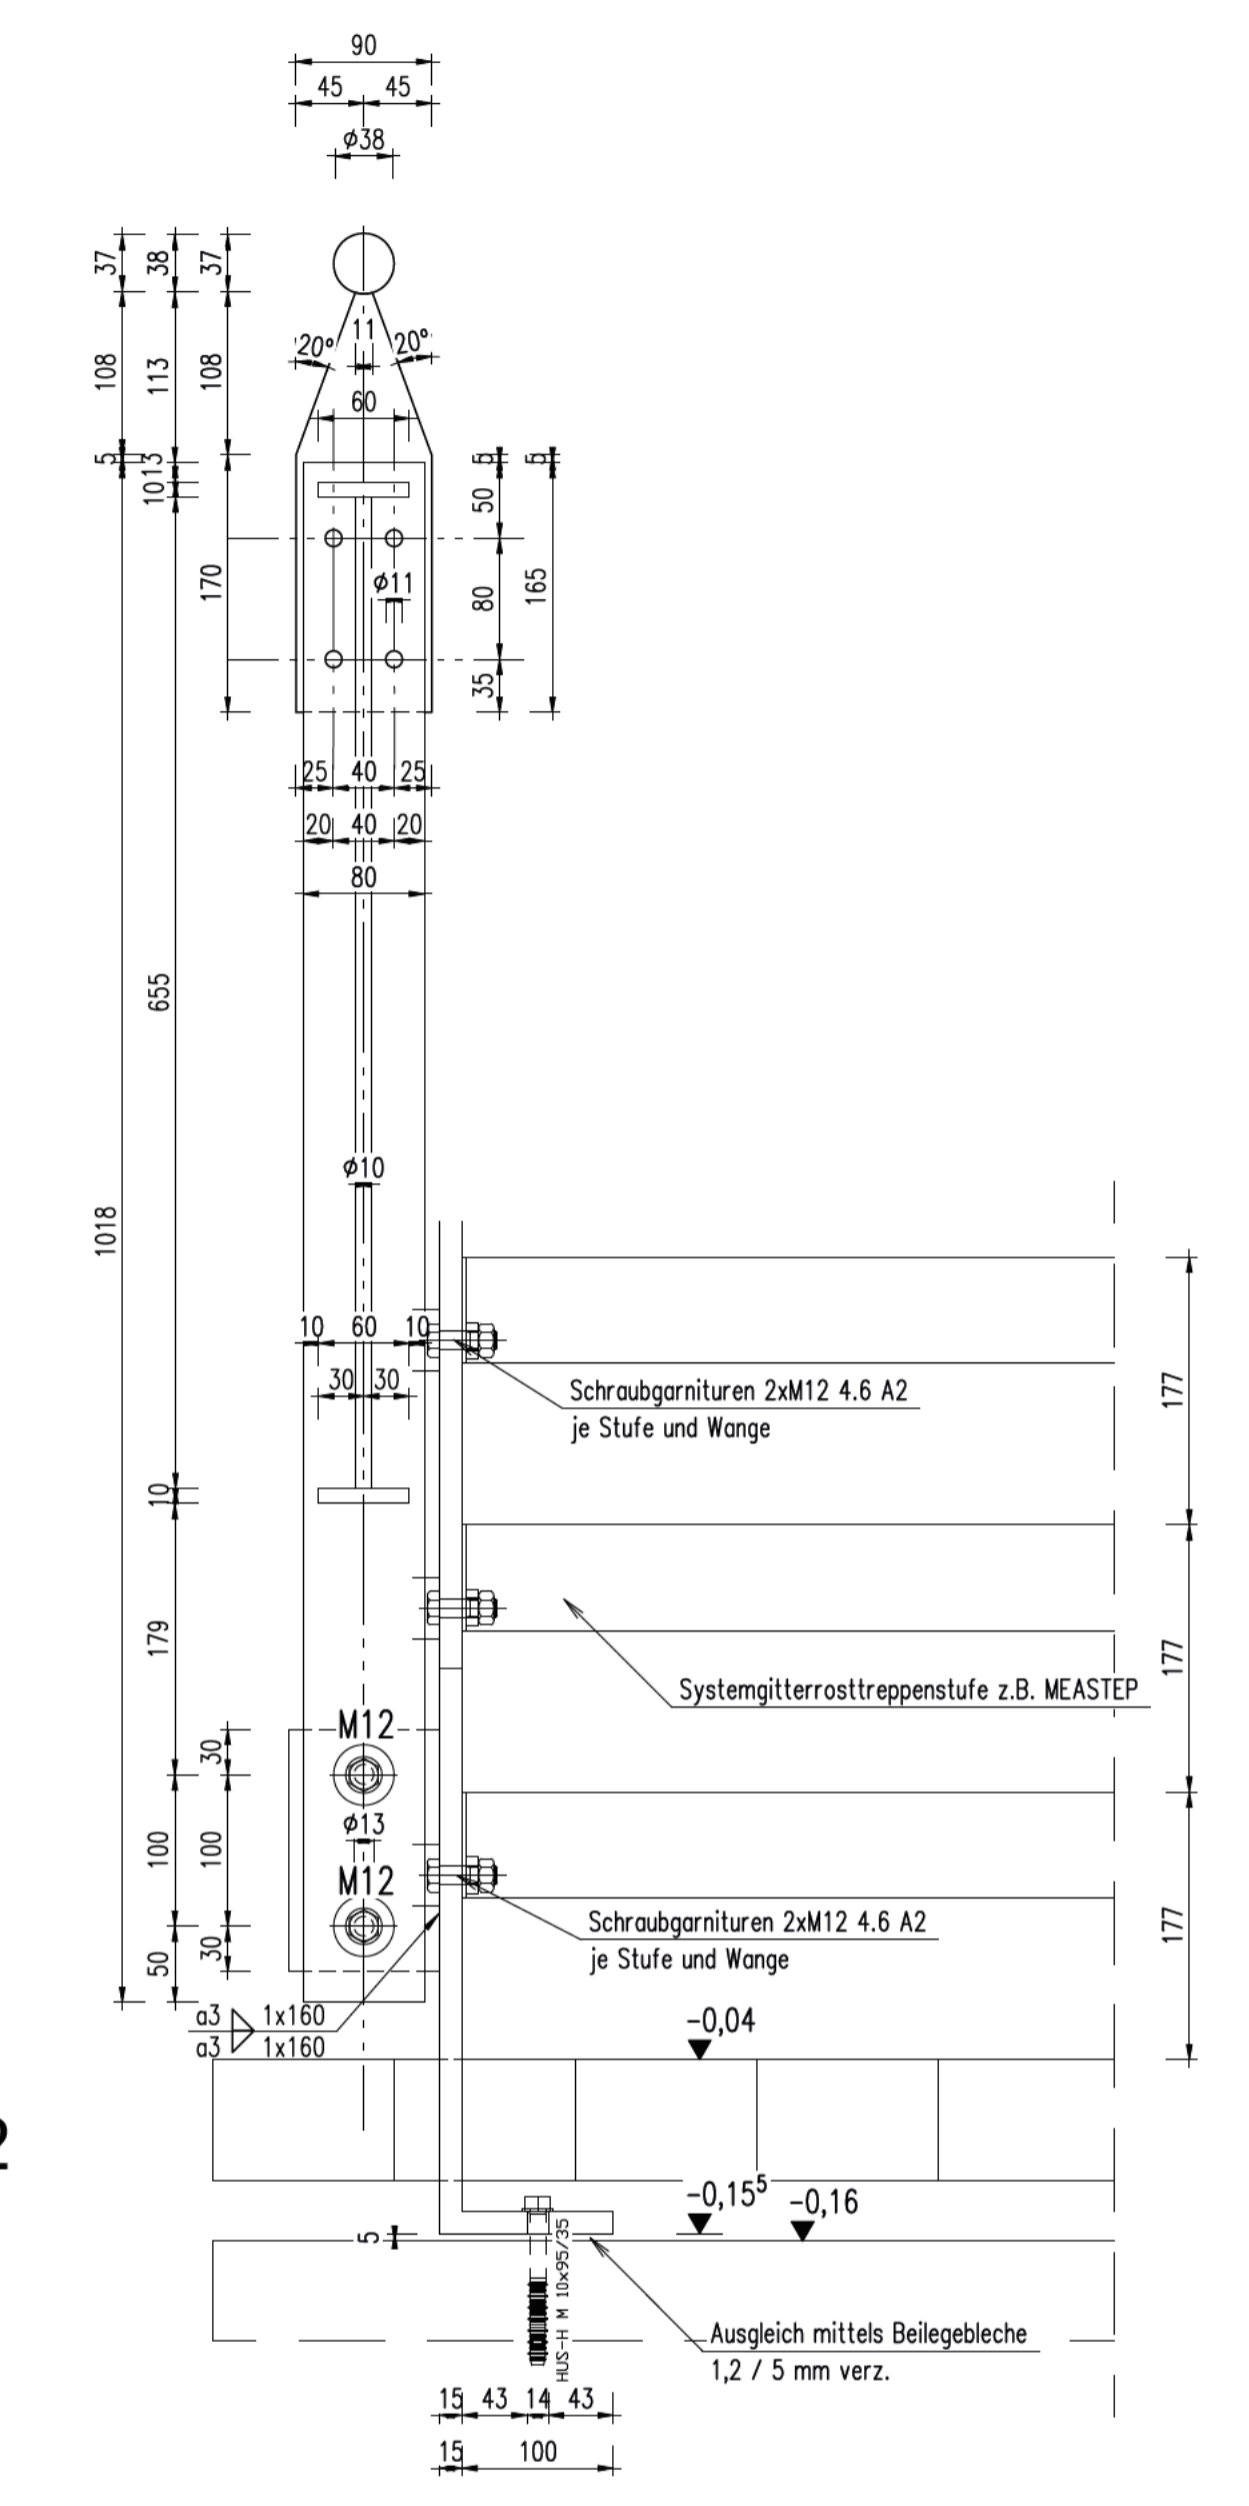

Material: Stahl S235 feuerv

Index Änderung				Datum		Gezeichnet	
Bauherr:			Projekt:				
Leistungphase: <b>Ausführungsplanung</b>				Maßstab: 1:5	Bemänglungseinheit: m, cm	Blattformat: A1+	
Zeichnung: Stahlbau			Planbezeichnung: Details Geländer Treppe				
Fachplaner: <b>Tragwerksplanung Behr</b>							
Milkeler Str. 31 02699 Oppitz			Tel.: 035934-5999936		E-Mail: info@tragwerksplanung-behr.de		
Datum: 7. Mrz 2021		Plan-Nr.: 1.00_St-4.00_D_GT		Fachplaner-Statik: Dipl.-Ing. (FH) Thomas Behr			
Gezeichnet: Ulrich Schäfer			Projekt-Nr.: <b>00133</b>				

— normale Stahlbauschrauben  
- - hochfeste Stahlbauschrauben (vorgespannt)