Abschnitt 1 - Bewehrungsplan M 1:75

Draufsicht (nur Bewehrung der Grundplatte dargestellt!)

asu - Grundplatte

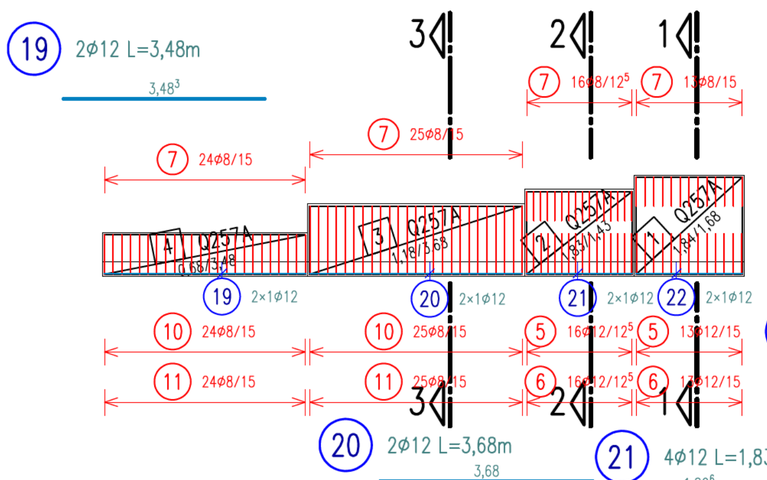

aso - Grundplatte

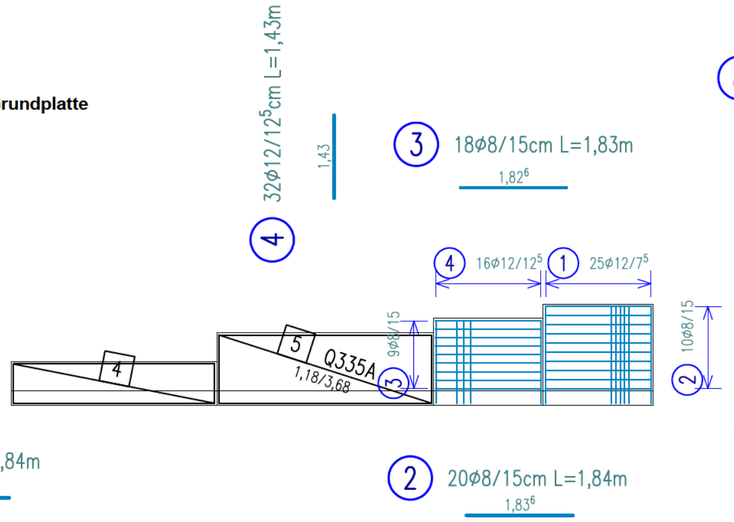

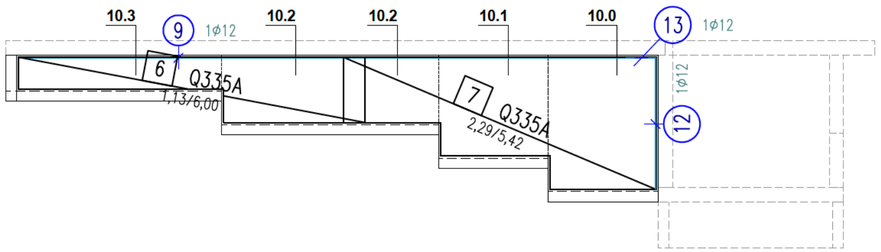

Vorderansicht A1 - luftseits

Vorderansicht A1 - erdseits

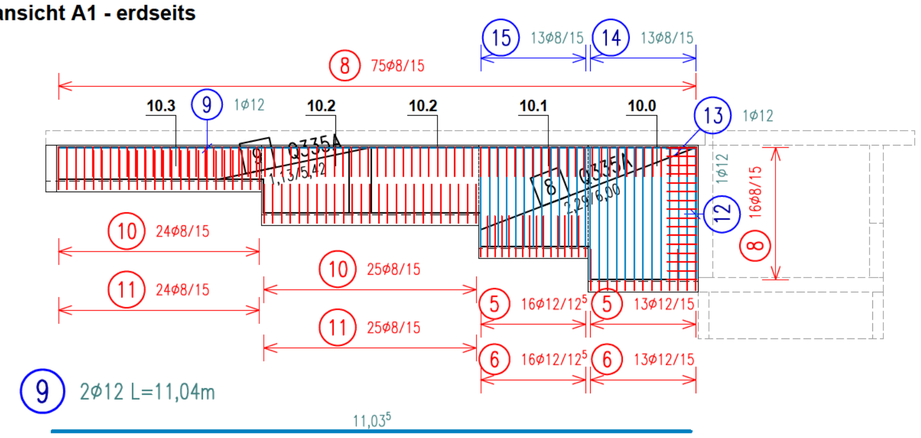

Ausschnitt Rahmenecke 1-1 M 1:25

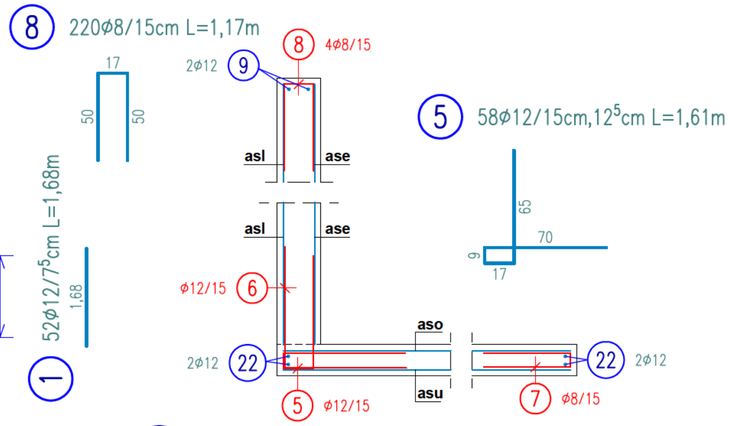

Ausschnitt Rahmenecke 2-2 M 1:25

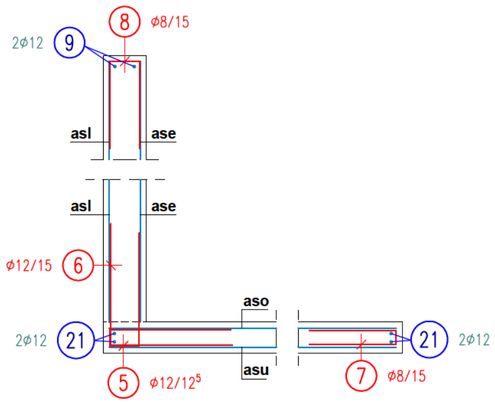

Ausschnitt Rahmenecke 3-3 M 1:25

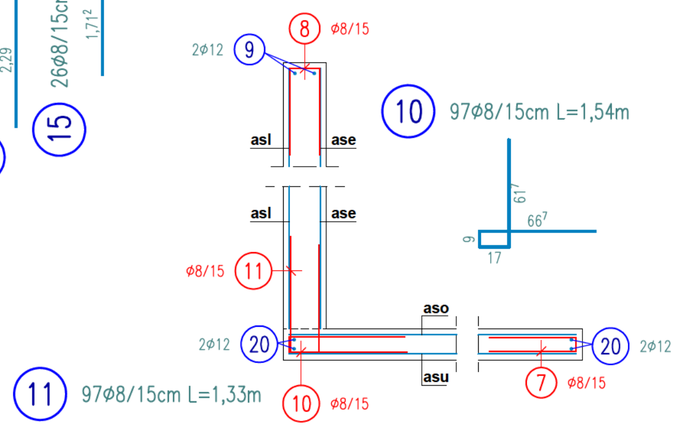

Im vorliegenden Plan abgehandelt

Betondeckung Stützwand

	Expositionsklasse	c,min [mm]	delta c [mm]	c,nom [mm]
erdseits	XC2	20	15	35
luftseits, bewittert	XC3	20	15	35

Anmerkungen

Maße aus Architektenplan entnommen.

Alle Maße sind am Bau zu prüfen.

Die Zeichnung gilt nur in Zusammenhang mit den Werkplänen des Architekten.

Differenzen zwischen den Plänen sind mit der Bauleitung abzustimmen.

Einbringen des Betons gemäß D N-EN-1992.

Es ist eine umfassende, sorfältige Nachbehandlung des eingebrachten Betons gemäß DIN-EN-1992 durchzuführen.

Es ist nach den anerkannten regeln der Technik zu bauen.

Diverse Vorschriften (EC, DIN, BauO, BauO LSa, Unfallverhütungsvorschriften etc.) sind einzuhalten.

Index	Bearbeiter	Datum	Änderung

Bauvorhaben: Neubau Einfamilienhaus

Projektadresse: [redacted]

Bauherr: [redacted]

Fachplaner Statik: Dipl.-Ing. Thomas Behr

Bearbeiter: Dipl.-Ing. (FH) Thomas Behr

Unterschriften: Bauherr / Entwurfsverfasser

TRAGWERKSPLANUNG BEHR
Tragwerksplanung Behr
Milkeler Str. 31a | 02699 Oppitz
Telefon: +49(152) 52713304
Email: info@tragwerksplanung-behr.de

Leistungsphase: LP 4 - Genehmigungsplanung

Kostenstelle: 00051

Planbezeichnung: Bewehrungsplan - Abschnitt 1

Maßstab: 1 : 75 | 1 : 25

Plannummer: 1.00_Bew - 10.i

Stand Datum: 17. Jun. 2019