



Montage- und Übersichtsplan Balkon Nordseite + Treppe


Schnitt C - C

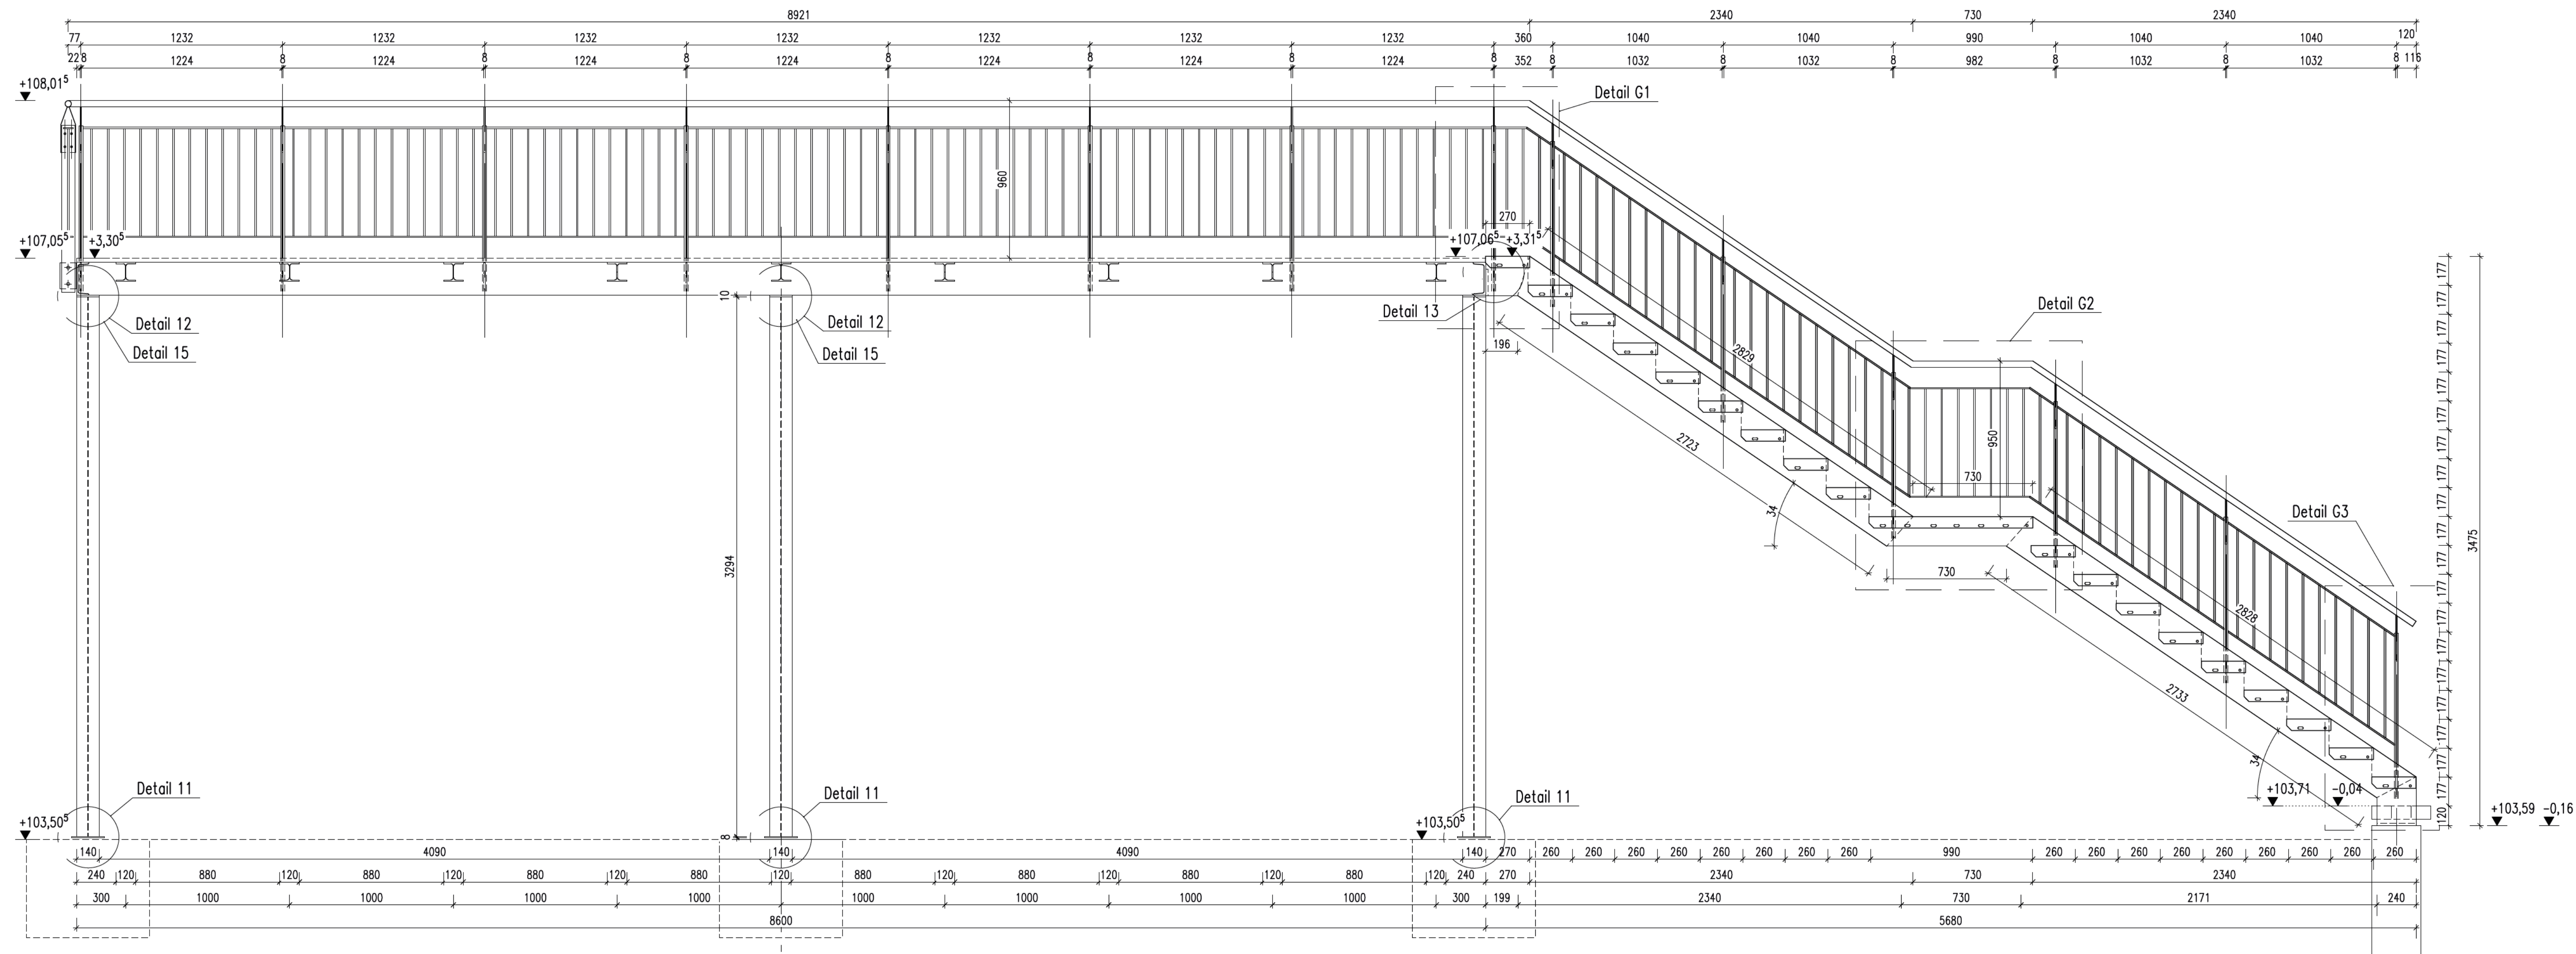

Schnitt D - D

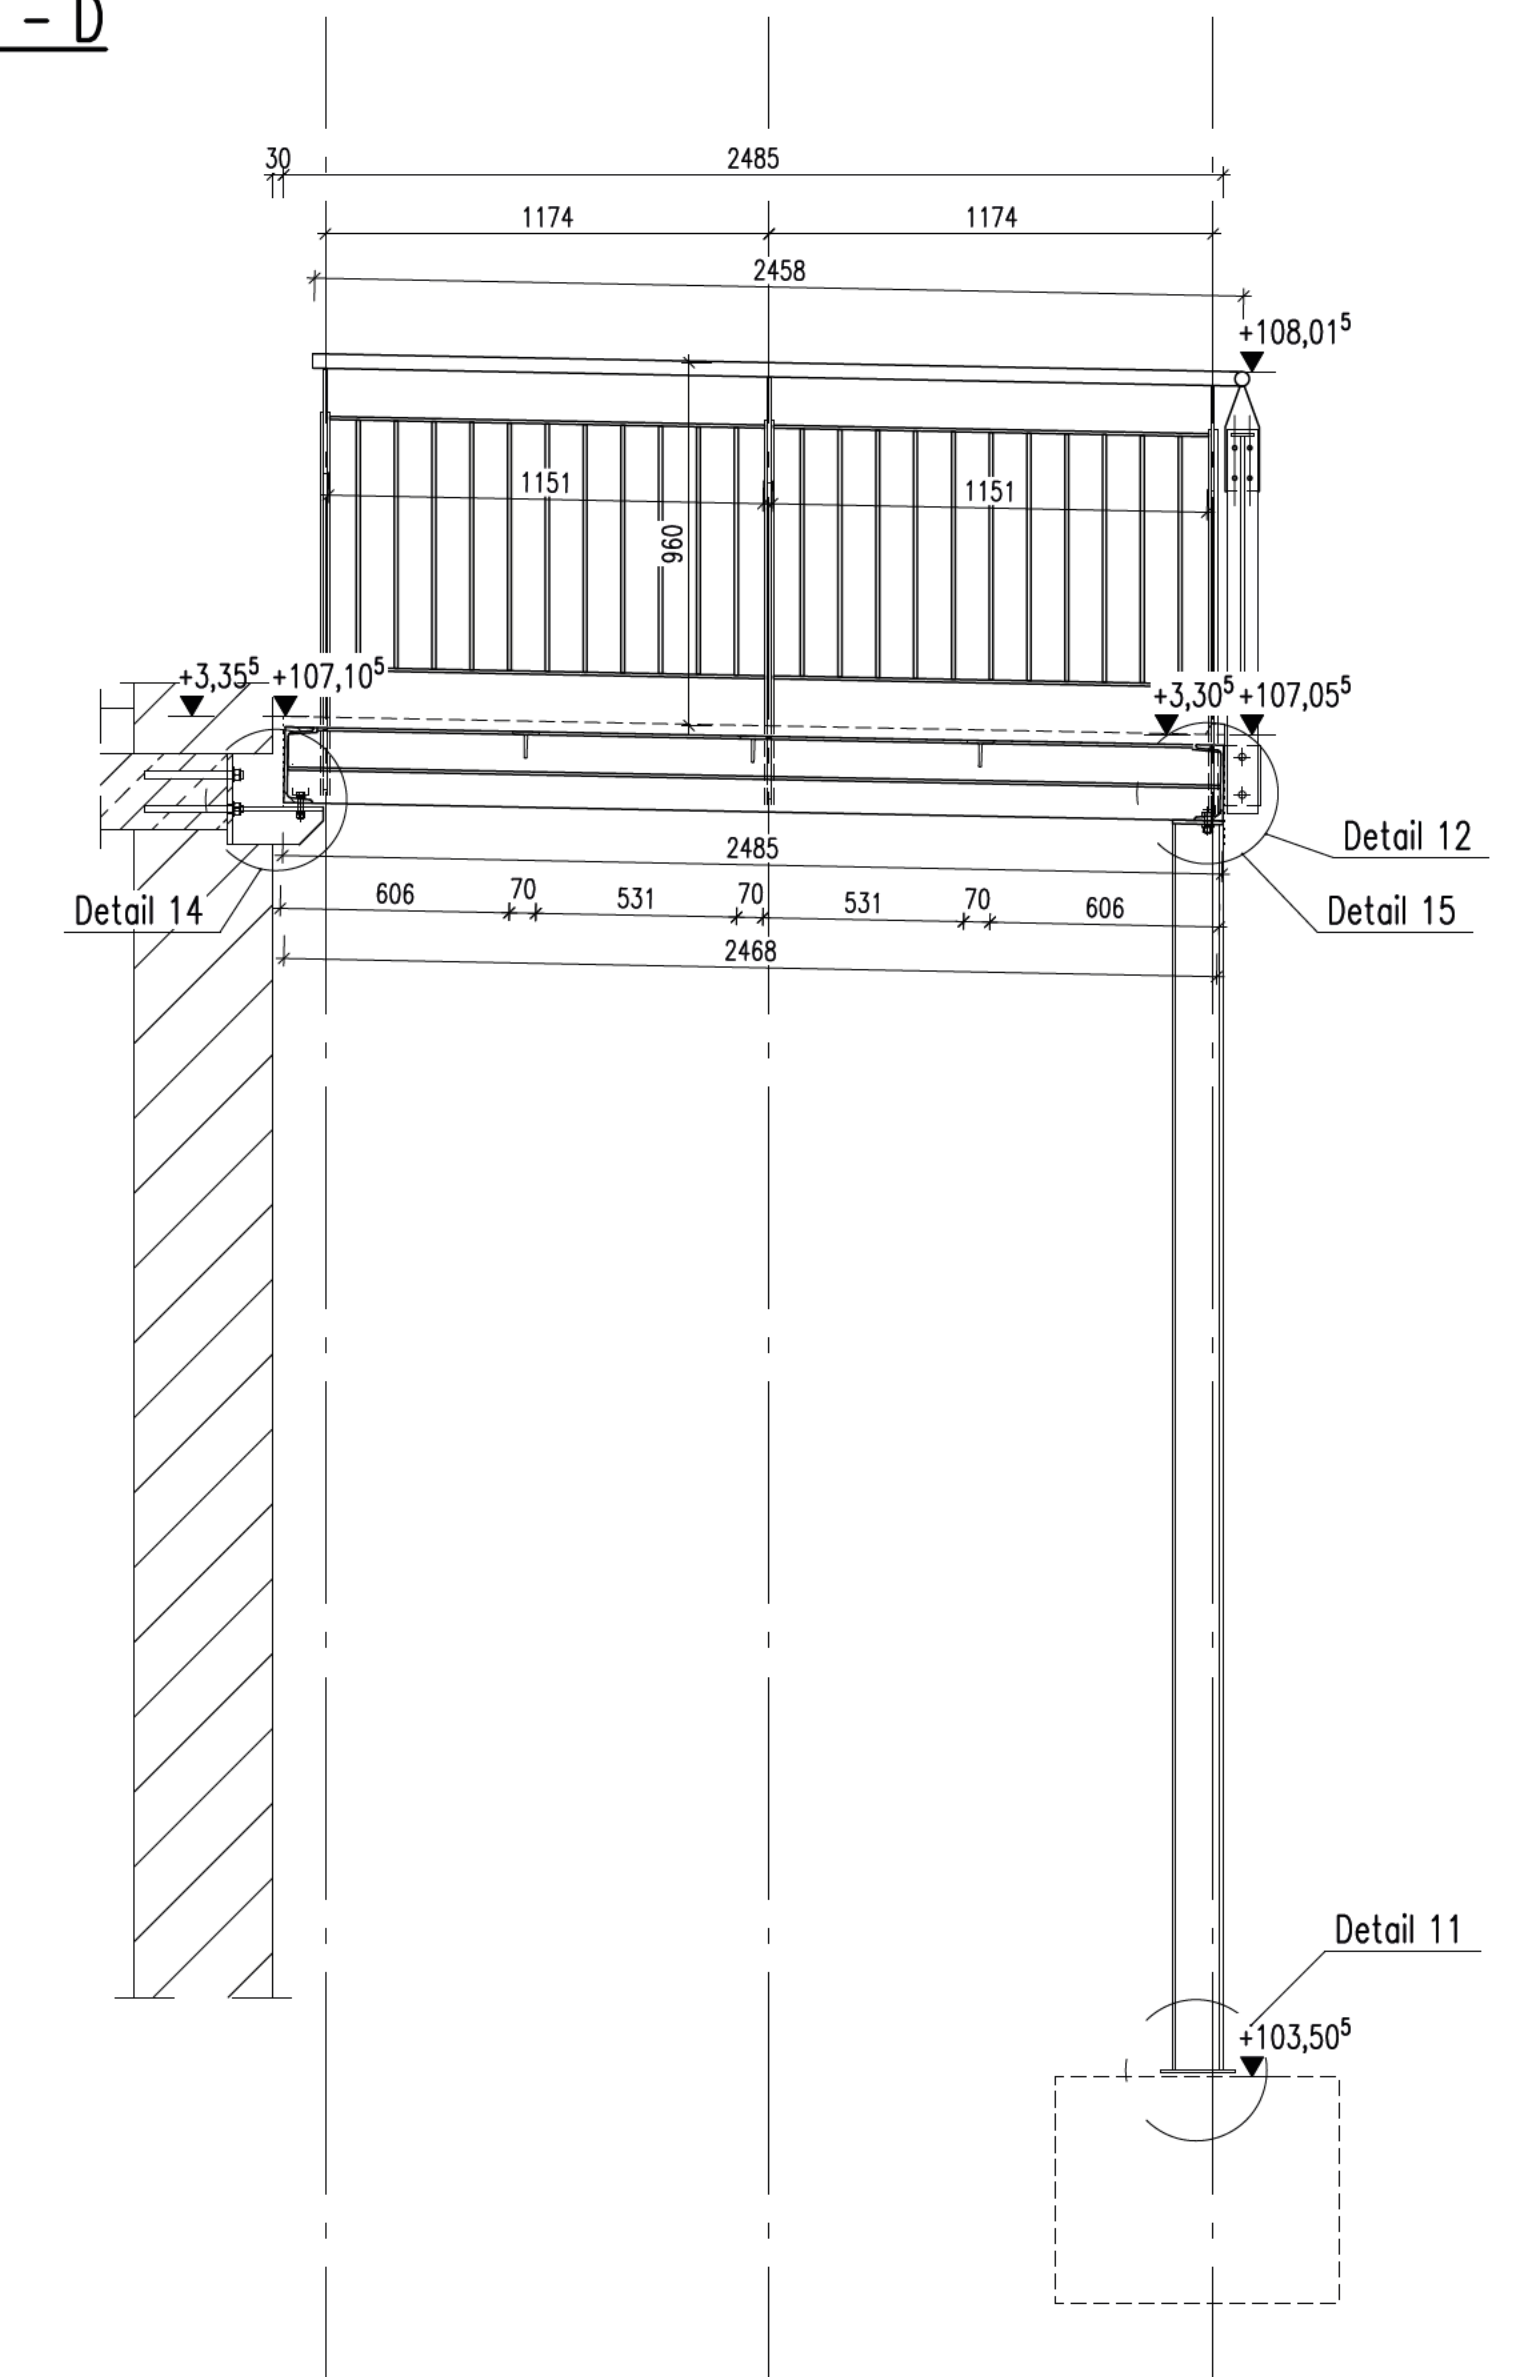

Grundriss D

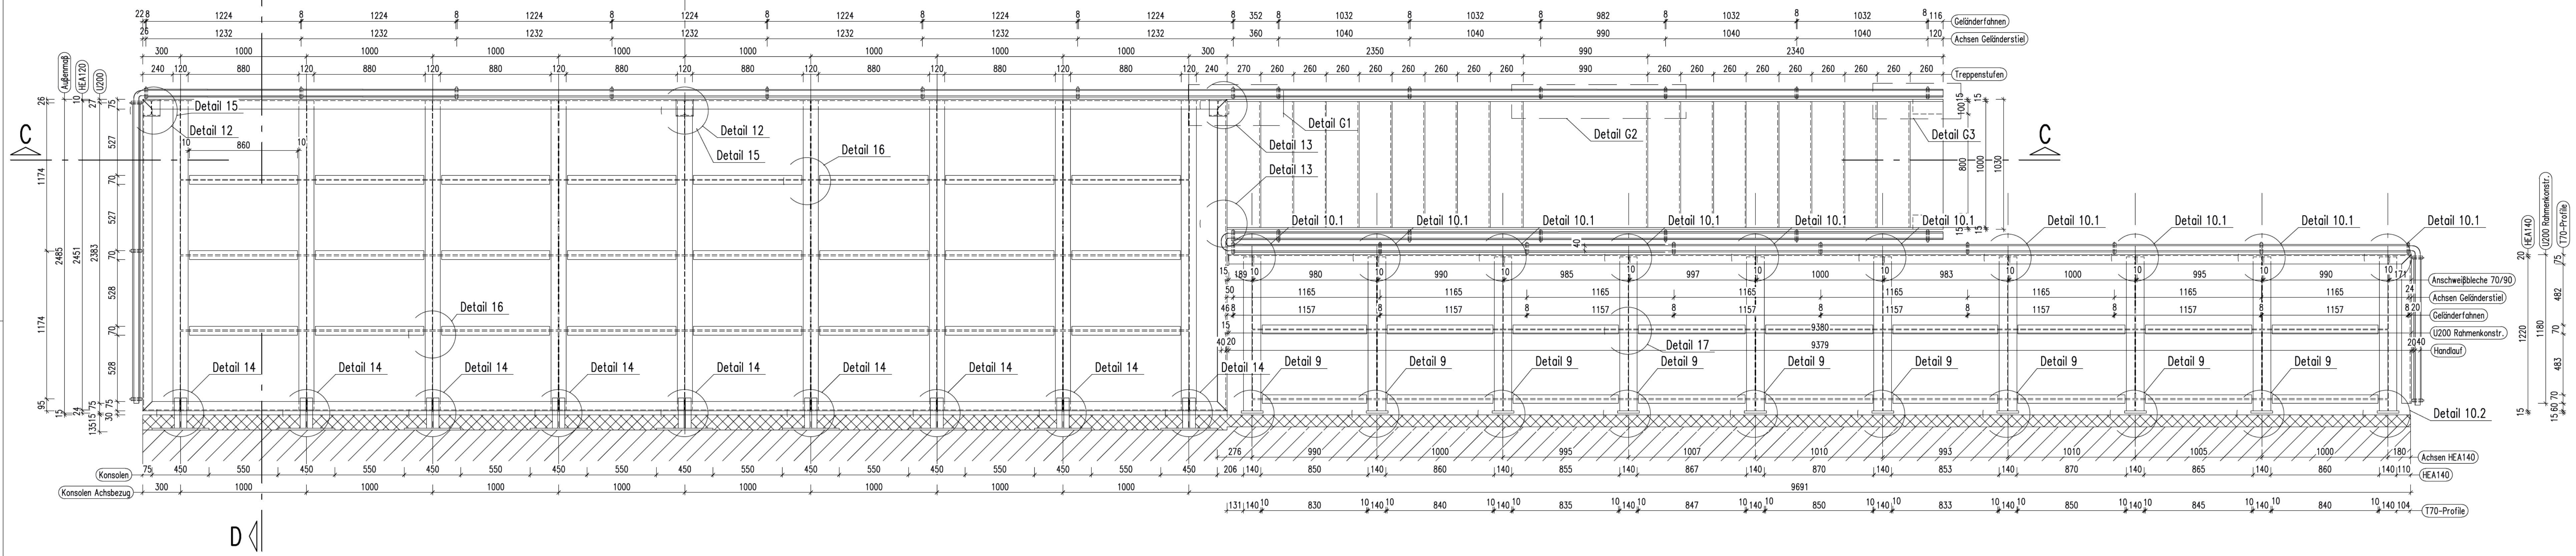

Material: Stahl S235 feuerv

Index	Änderung	Datum	Gezeichnet
Projekt: Erweiterung Wasserwanderrastpl.			
Bauherr:			
Leitungsphase:	Maßstab:	Bemessungseinheit:	Blattformat:
Ausführungsplanung	1:20	m, cm	A1
Zzeichnung:	Planbezeichnung:		
Stahlbau	Übersichtsplan Balkon Nordseite+Treppe		
Fachplaner: Tragwerksplanung Behr			
Mikulcer Str. 31 02699 Oppitz			
Datum:	Plan-Nr.:	Fachplaner-Stapel: Dipl.-Ing. (FH) Thomas Behr	
7. Mrz 2021	0.00_St-2.00_Ü-MP	Projekt-Nr.: 00133	
Gezeichnet: Ulrich Schäfer			

Baustellenstöße z.B. beim Handlauf sind zulässig jedoch auf ein Minimum zu begrenzen.